ПРИЛОЖЕНИЕ 2

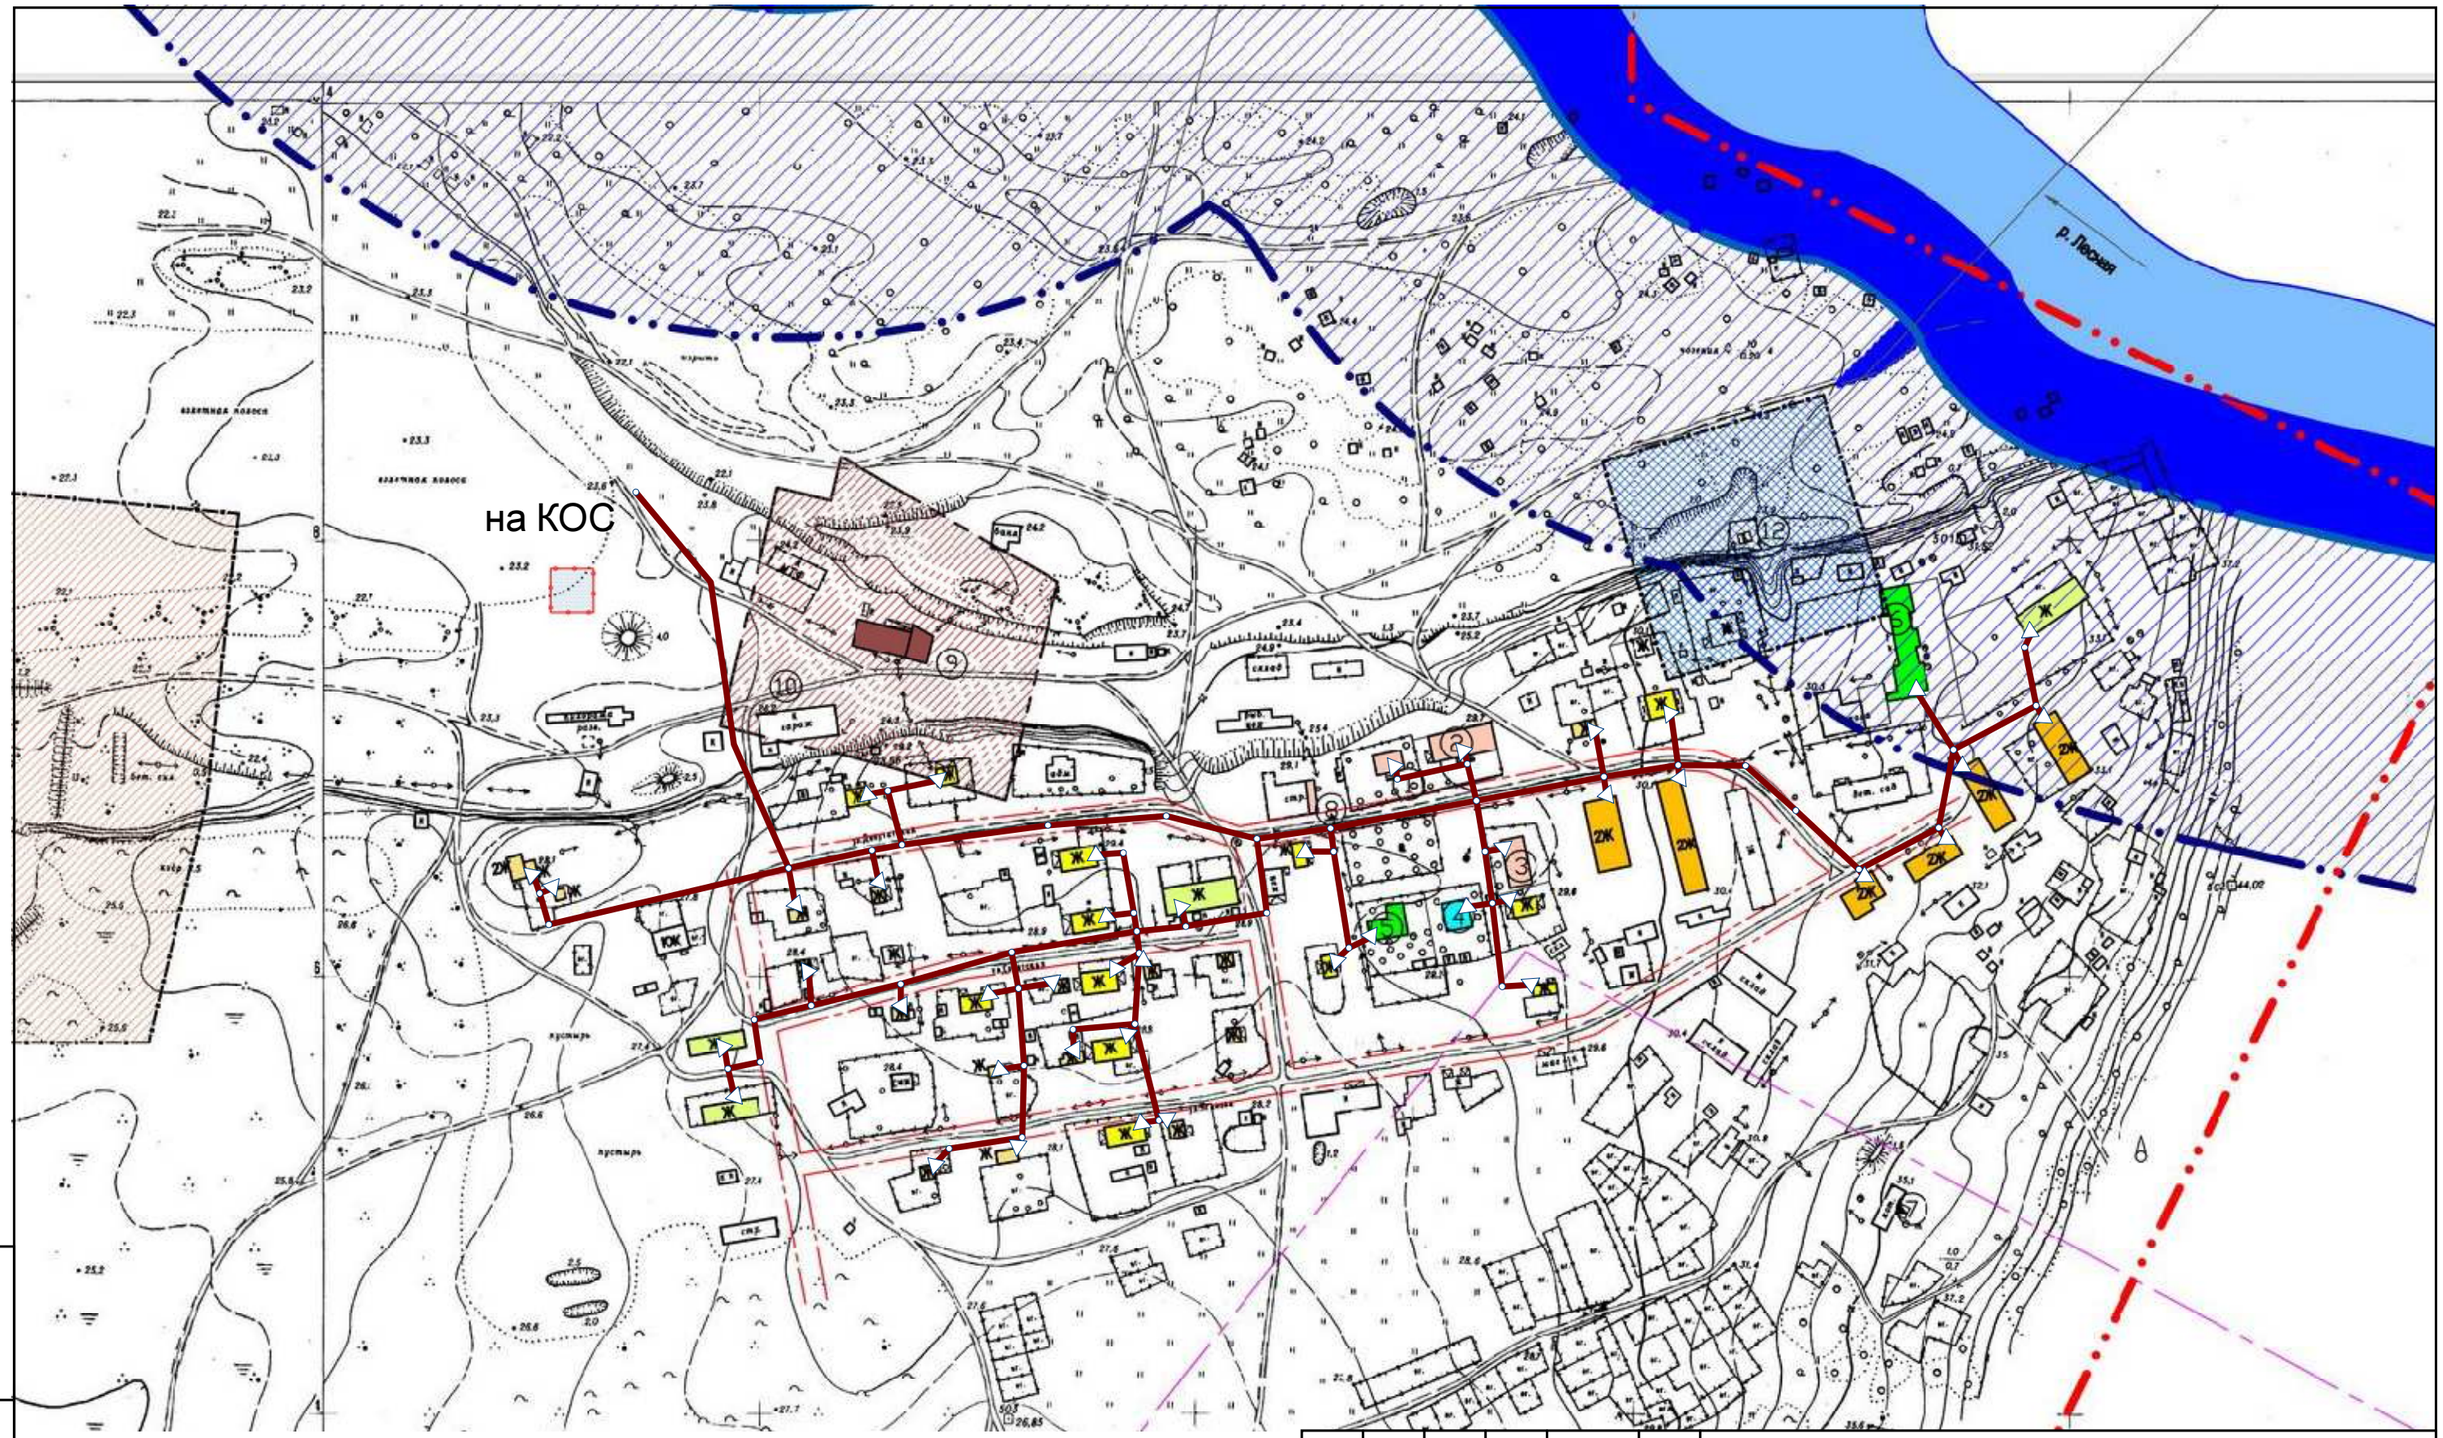

Условные обозначения:

- ▷ выпуск
- ○ канализационный колодец
- — канализационныя сеть

Изм.	Кол.у	Лист	№ до	Подп.	Дата

Приложение 2

Схема водоснабжения и водоотведения сельского поселенния "село Лесная" Тигильского района Камчатского края

Перспективная схема канализационных сетей с. Лесная

Стадия	Лист	Листов

ООО "ГарантЭнергоПроект", г. Вологда, 2014 г.

Взам. инв. №

Подп. и дата

Инв. № подл.